



Extrait de carte IGN - 1/15 000

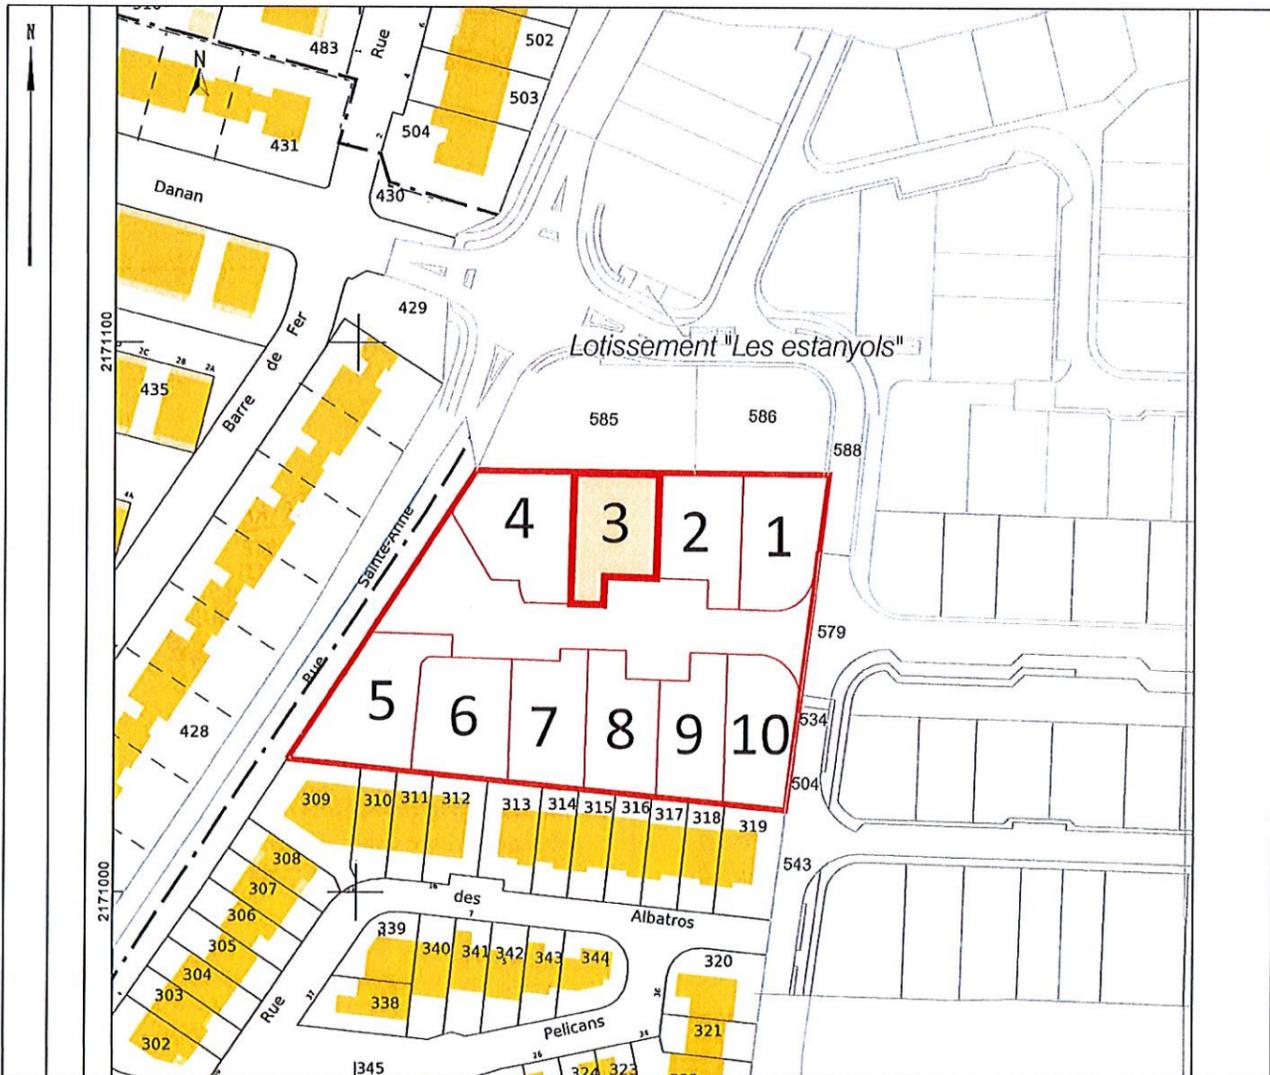

Extrait cadastral - 1/1250

PLAN DE MASSE

Echelle : 1/200

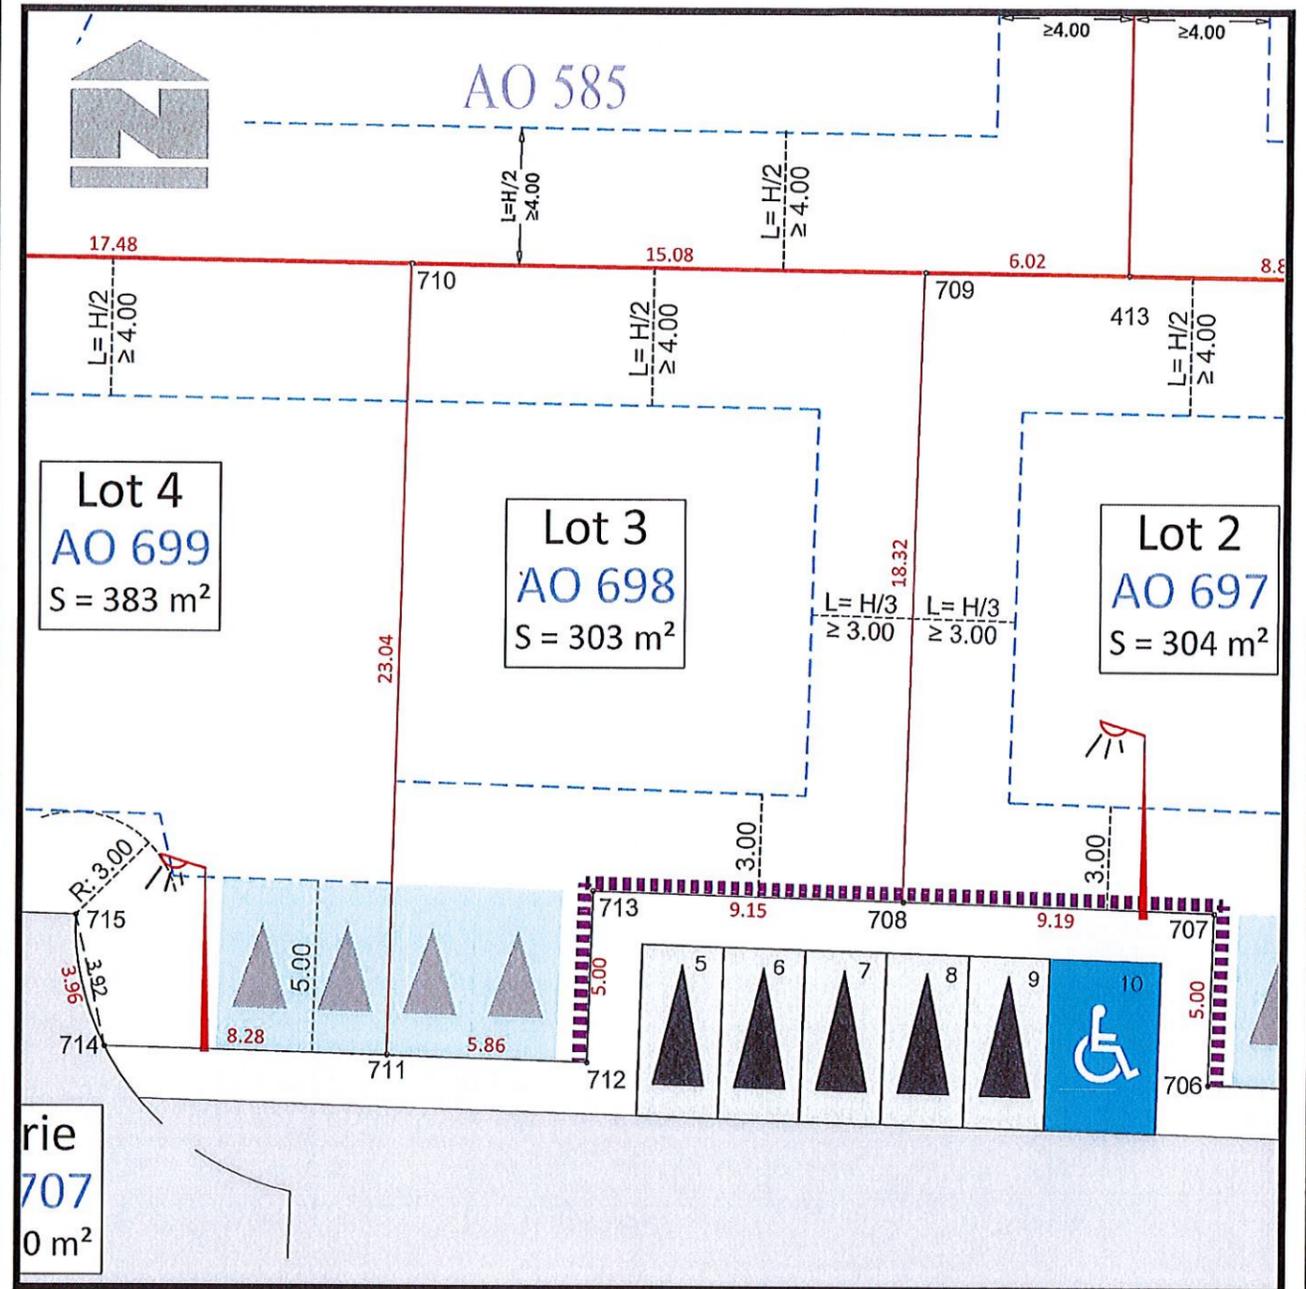

LEGENDE :

- Candélabre type LED à poser
- Application cadastrale
- Zone d'implantation des constructions
- Accès interdit à la parcelle
- Sommet de parcelle
- Clou d'arpentage
- Marque peinture
- Borne O.G.E nouvelle
- Parking privatif 2 places 5.00 x 5.00
- Position obligatoire
- Candélabre en servitude dans le lot

| Lot 3 | | | |
|---------------------------------|------------|------------|----------|
| SOMMET | X | Y | DISTANCE |
| 709 | 1693356.32 | 2171076.59 | 15.08 |
| 710 | 1693341.23 | 2171076.80 | 23.04 |
| 711 | 1693340.65 | 2171053.77 | 5.86 |
| 712 | 1693346.51 | 2171053.56 | 5.00 |
| 713 | 1693346.66 | 2171058.56 | 9.15 |
| 708 | 1693355.80 | 2171058.28 | 18.32 |
| 709 | 1693356.32 | 2171076.59 | |
| Superficie : 303 m ² | | | |

Nota :

- Ce lotissement comporte un règlement.
- La position des éléments de voirie est donnée à titre indicatif, ils sont susceptibles d'être modifiés pour des raisons techniques lors des travaux.
- L'authenticité de ce document est exclusivement assurée par la signature originale du géomètre-expert.