



Extrait de carte IGN - 1/15 000

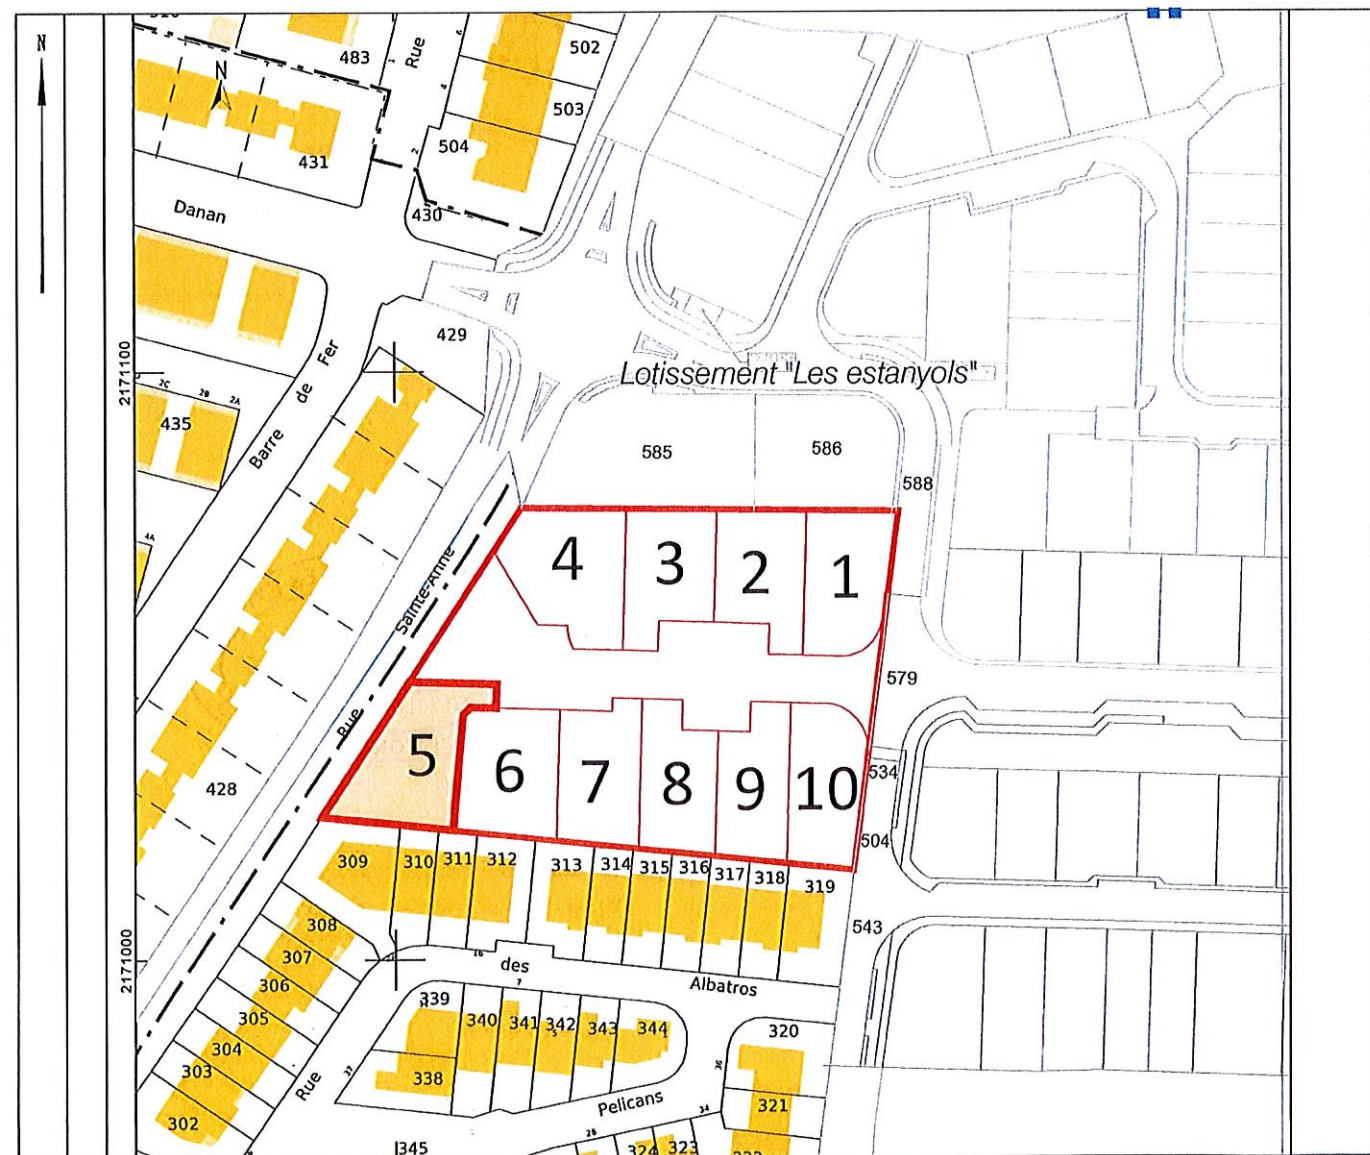

Extrait cadastral - 1/1250

### PLAN DE MASSE

Echelle : 1/200

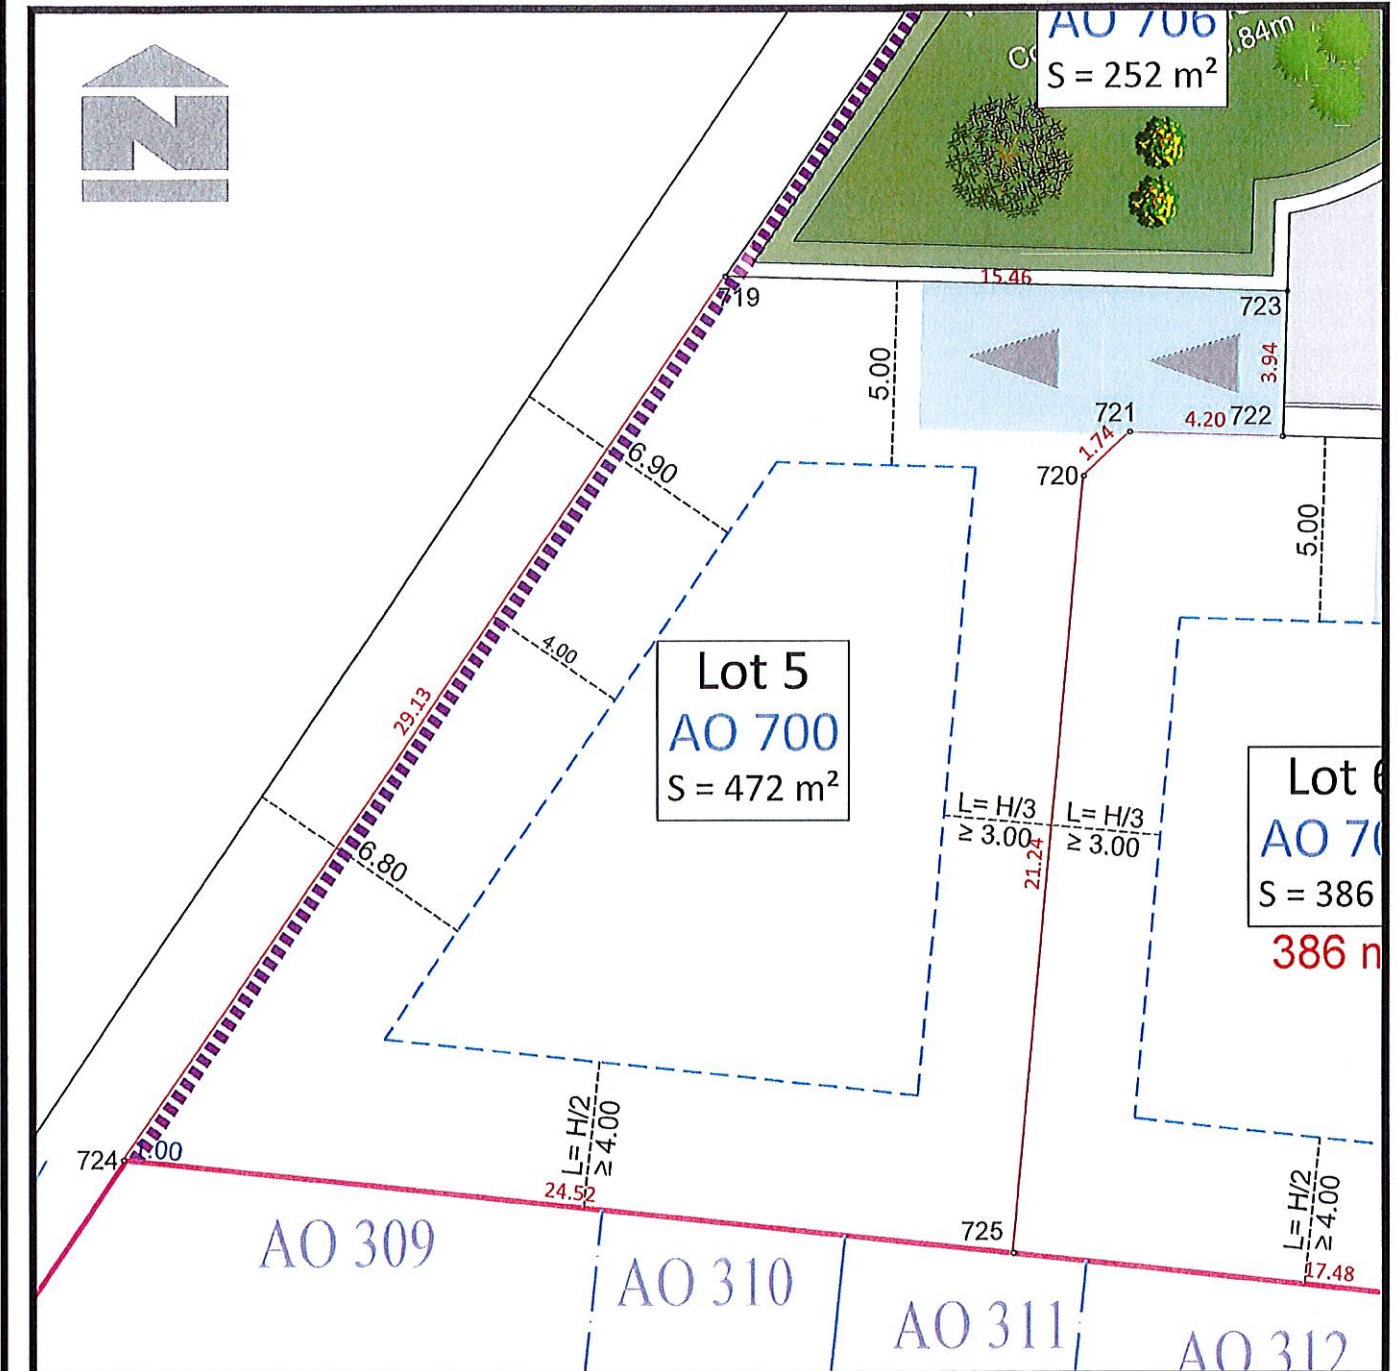

#### LEGENDE :

- Candélabre type LED à poser
- Candélabre en servitude dans le lot
- Application cadastrale
- Zone d'implantation des constructions
- Accès interdit à la parcelle
- Sommet de parcelle
- Clou d'arpentage
- Marque peinture
- Borne O.G.E nouvelle
- Parking privé 2 places 5.00 x 5.00
- Position obligatoire

Lot 5			
SOMMET	X	Y	DISTANCE
720	1693314.15	2171043.20	1.74
721	1693315.42	2171044.40	4.20
722	1693319.61	2171044.27	3.94
723	1693319.73	2171048.20	15.46
719	1693304.28	2171048.64	29.13
724	1693287.81	2171024.62	24.52
725	1693312.20	2171022.05	21.24
720	1693314.15	2171043.20	
Superficie : 472 m <sup>2</sup>			

Nota :  
 - Ce lotissement comporte un règlement.  
 - La position des éléments de voirie est donnée à titre indicatif, ils sont susceptibles d'être modifiés pour des raisons techniques lors des travaux.  
 - L'authenticité de ce document est exclusivement assurée par la signature originale du géomètre-expert.