

DEPARTEMENT DE L'AUDE

COMMUNE DE :

FITOU

Demandeur : FONCIERE ROUSSILLONNAISE

Lotissement "Les Portes Catalanes"

PA 1: PLAN DE SITUATION

REFERENCES CADASTRALES :

Lieu-dit : Avenue des corbieres

Section : B

Numéro : 1833p



S.E.L.A.R.L. GPO

Géomètres-Experts associées

Florence COSTE - Noémie VANETTI

Dressé le : 2 mai 2016

Modifié le :

ref: 4311


Bureau principal : ZA Camp Llarg - 66130 ILLE-SUR-TET

Permanence : 6 Rue des Garrigues - 11510 FITOU


Mail : gpo.geometre@gmail.com

COORDONNEES :

NIVELLEMENT :

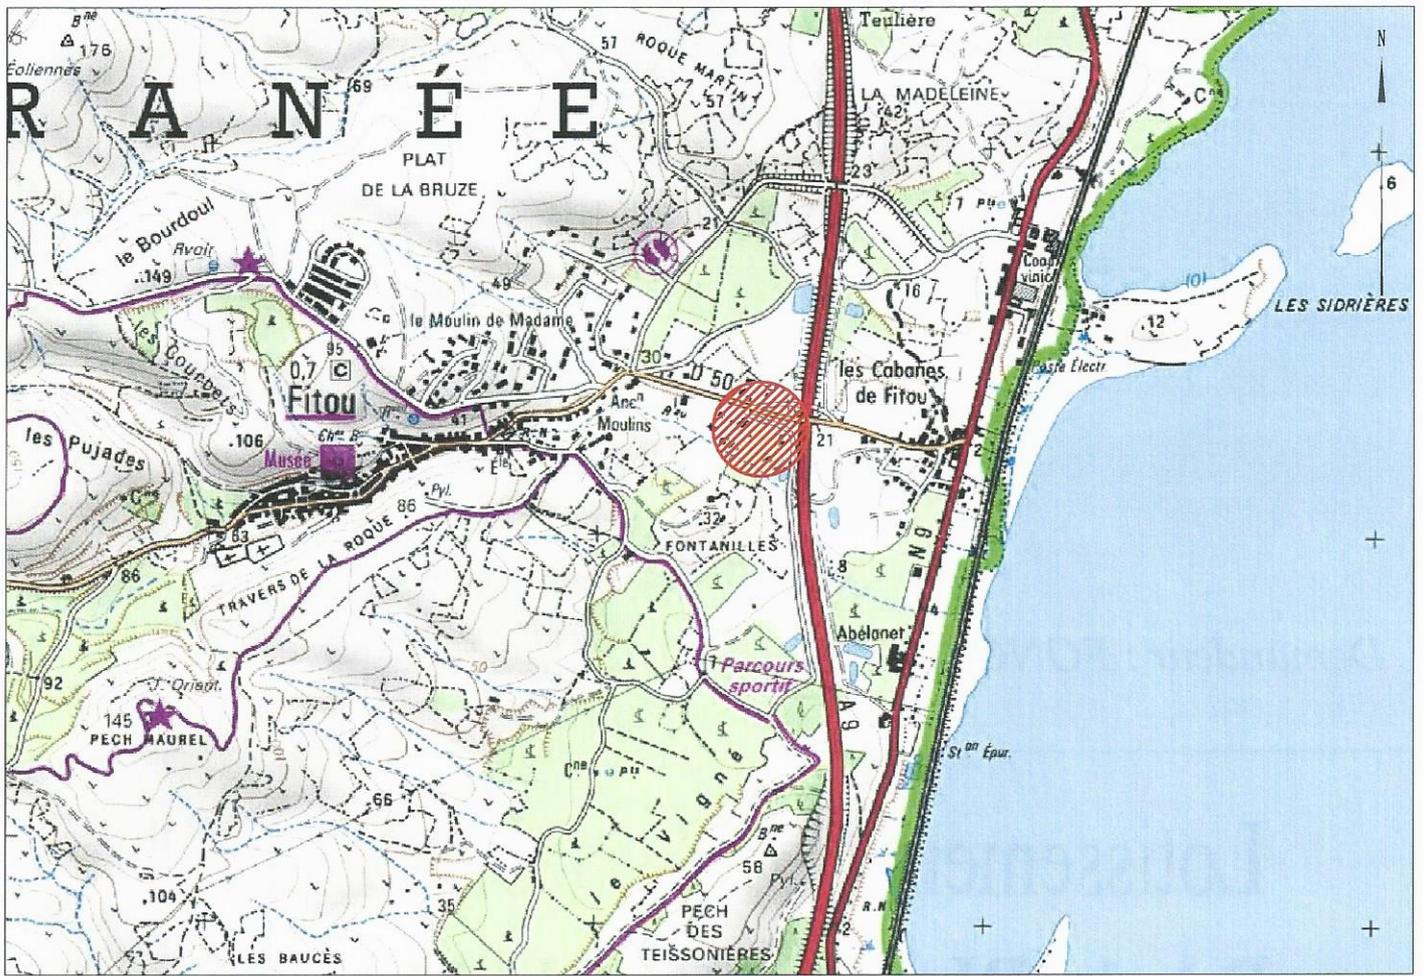

Extrait de carte IGN

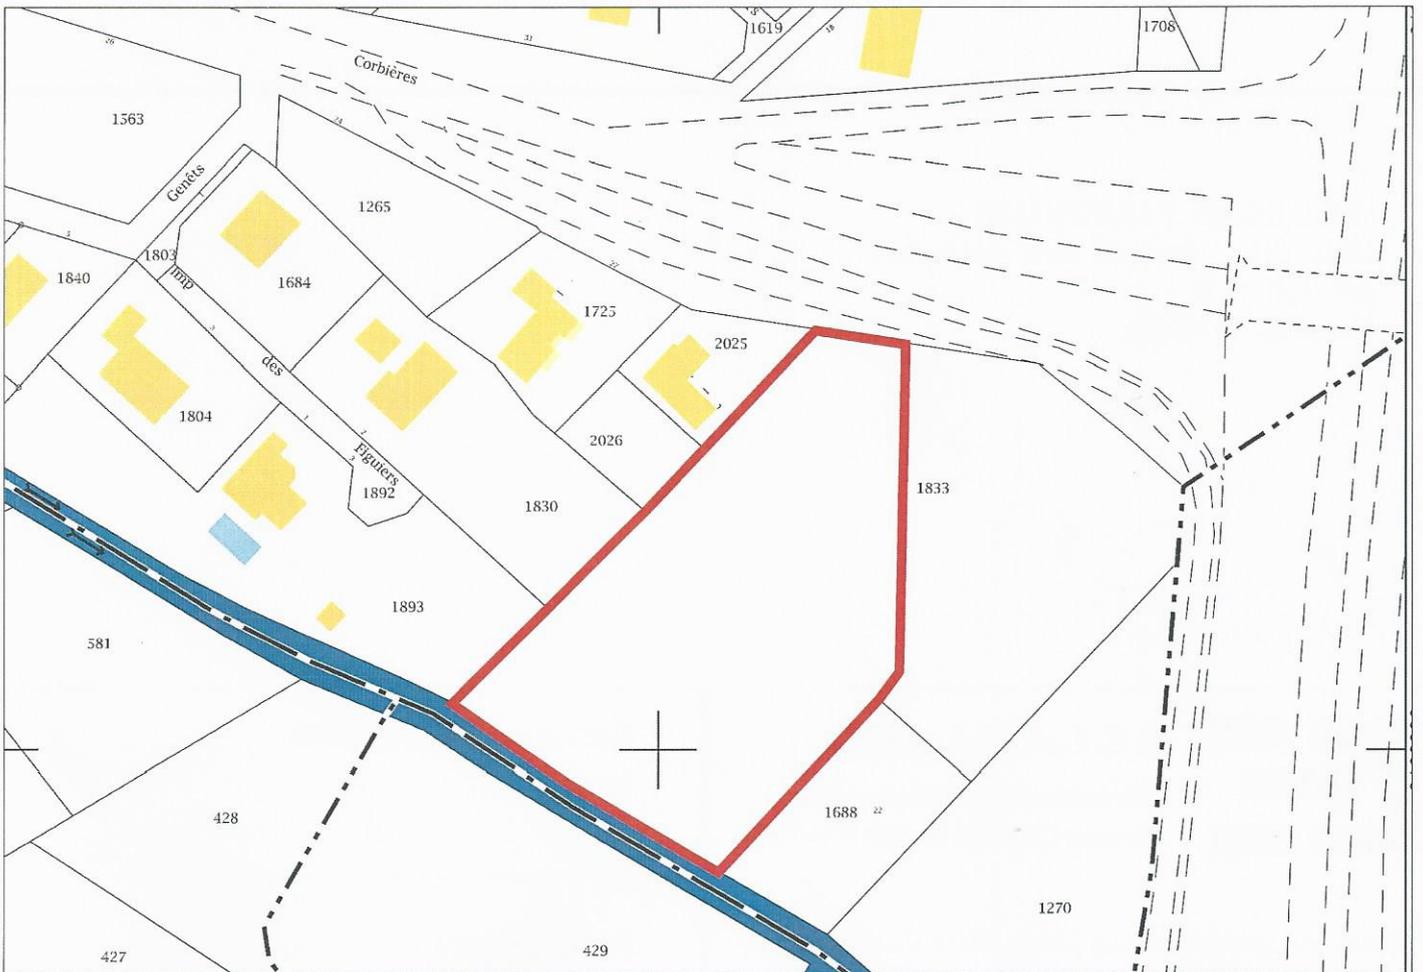

Extrait cadastral - 1/1500