

AGENCES DE GEOMETRES-EXPERTS TOPOGRAPHES


S.E.L.A.R.L.

AGENCE D'ARGELÈS SUR MER 1, rue des Verdiers 66700 ARGELÈS/MER
tél : 04.68.81.52.54 fax : 04.68.81.61.22 email: argeles@ag-amenagement.fr

DEPARTEMENT DES PYRENEES-ORIENTALES
COMMUNE DE SAINT NAZAIRE

Lotissement "Le Clos Saint Charles"
LIEU DIT : "L'ERA"
PARCELLE AE n°415-421-427 / LOT N°4
Surface de Plancher sur demande auprès de l'aménageur

PLAN DE DELIMITATION
BORNAGE

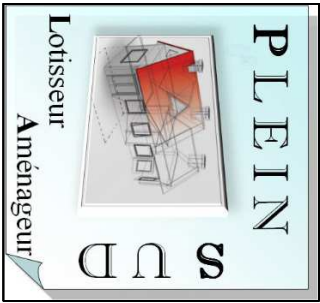

LEGENDE

Zone constructible maximale

Accolement obligatoire des constructions sur les limites séparatives

Cotation des prospects

MAT	X	Y
606	1699407.62	2162776.39
607	1699416.79	2162767.18
615	1699396.95	2162746.99
616	1699387.47	2162755.89

58.23

Cotation périmétrique du lot

Espace de stationnement privatif

Clôture sur voie à 1,00 m de la limite

Haie plantée par l'aménageur

3.26

Cote Projet

2.94

Cote TN

ECHELLE : 1/200

Coordonnées rattachées au système RGF 93 - CC43

Ref : 21-023

Niveau

Levé terrain du 10 Février 2021

Dessiné par : C.A.

Vérifié par : -----

Fichier DAO : 21-023-PdlLot4.dwg

REPRODUCTION RESERVEE

Argelès sur Mer le 10 Octobre 2022


ORDRE DES GEOMETRES-EXPERTS

A.G.T

1 rue des Verdiers

66700 ARGELÈS SUR MER

Tél. 04 88 81 52 54

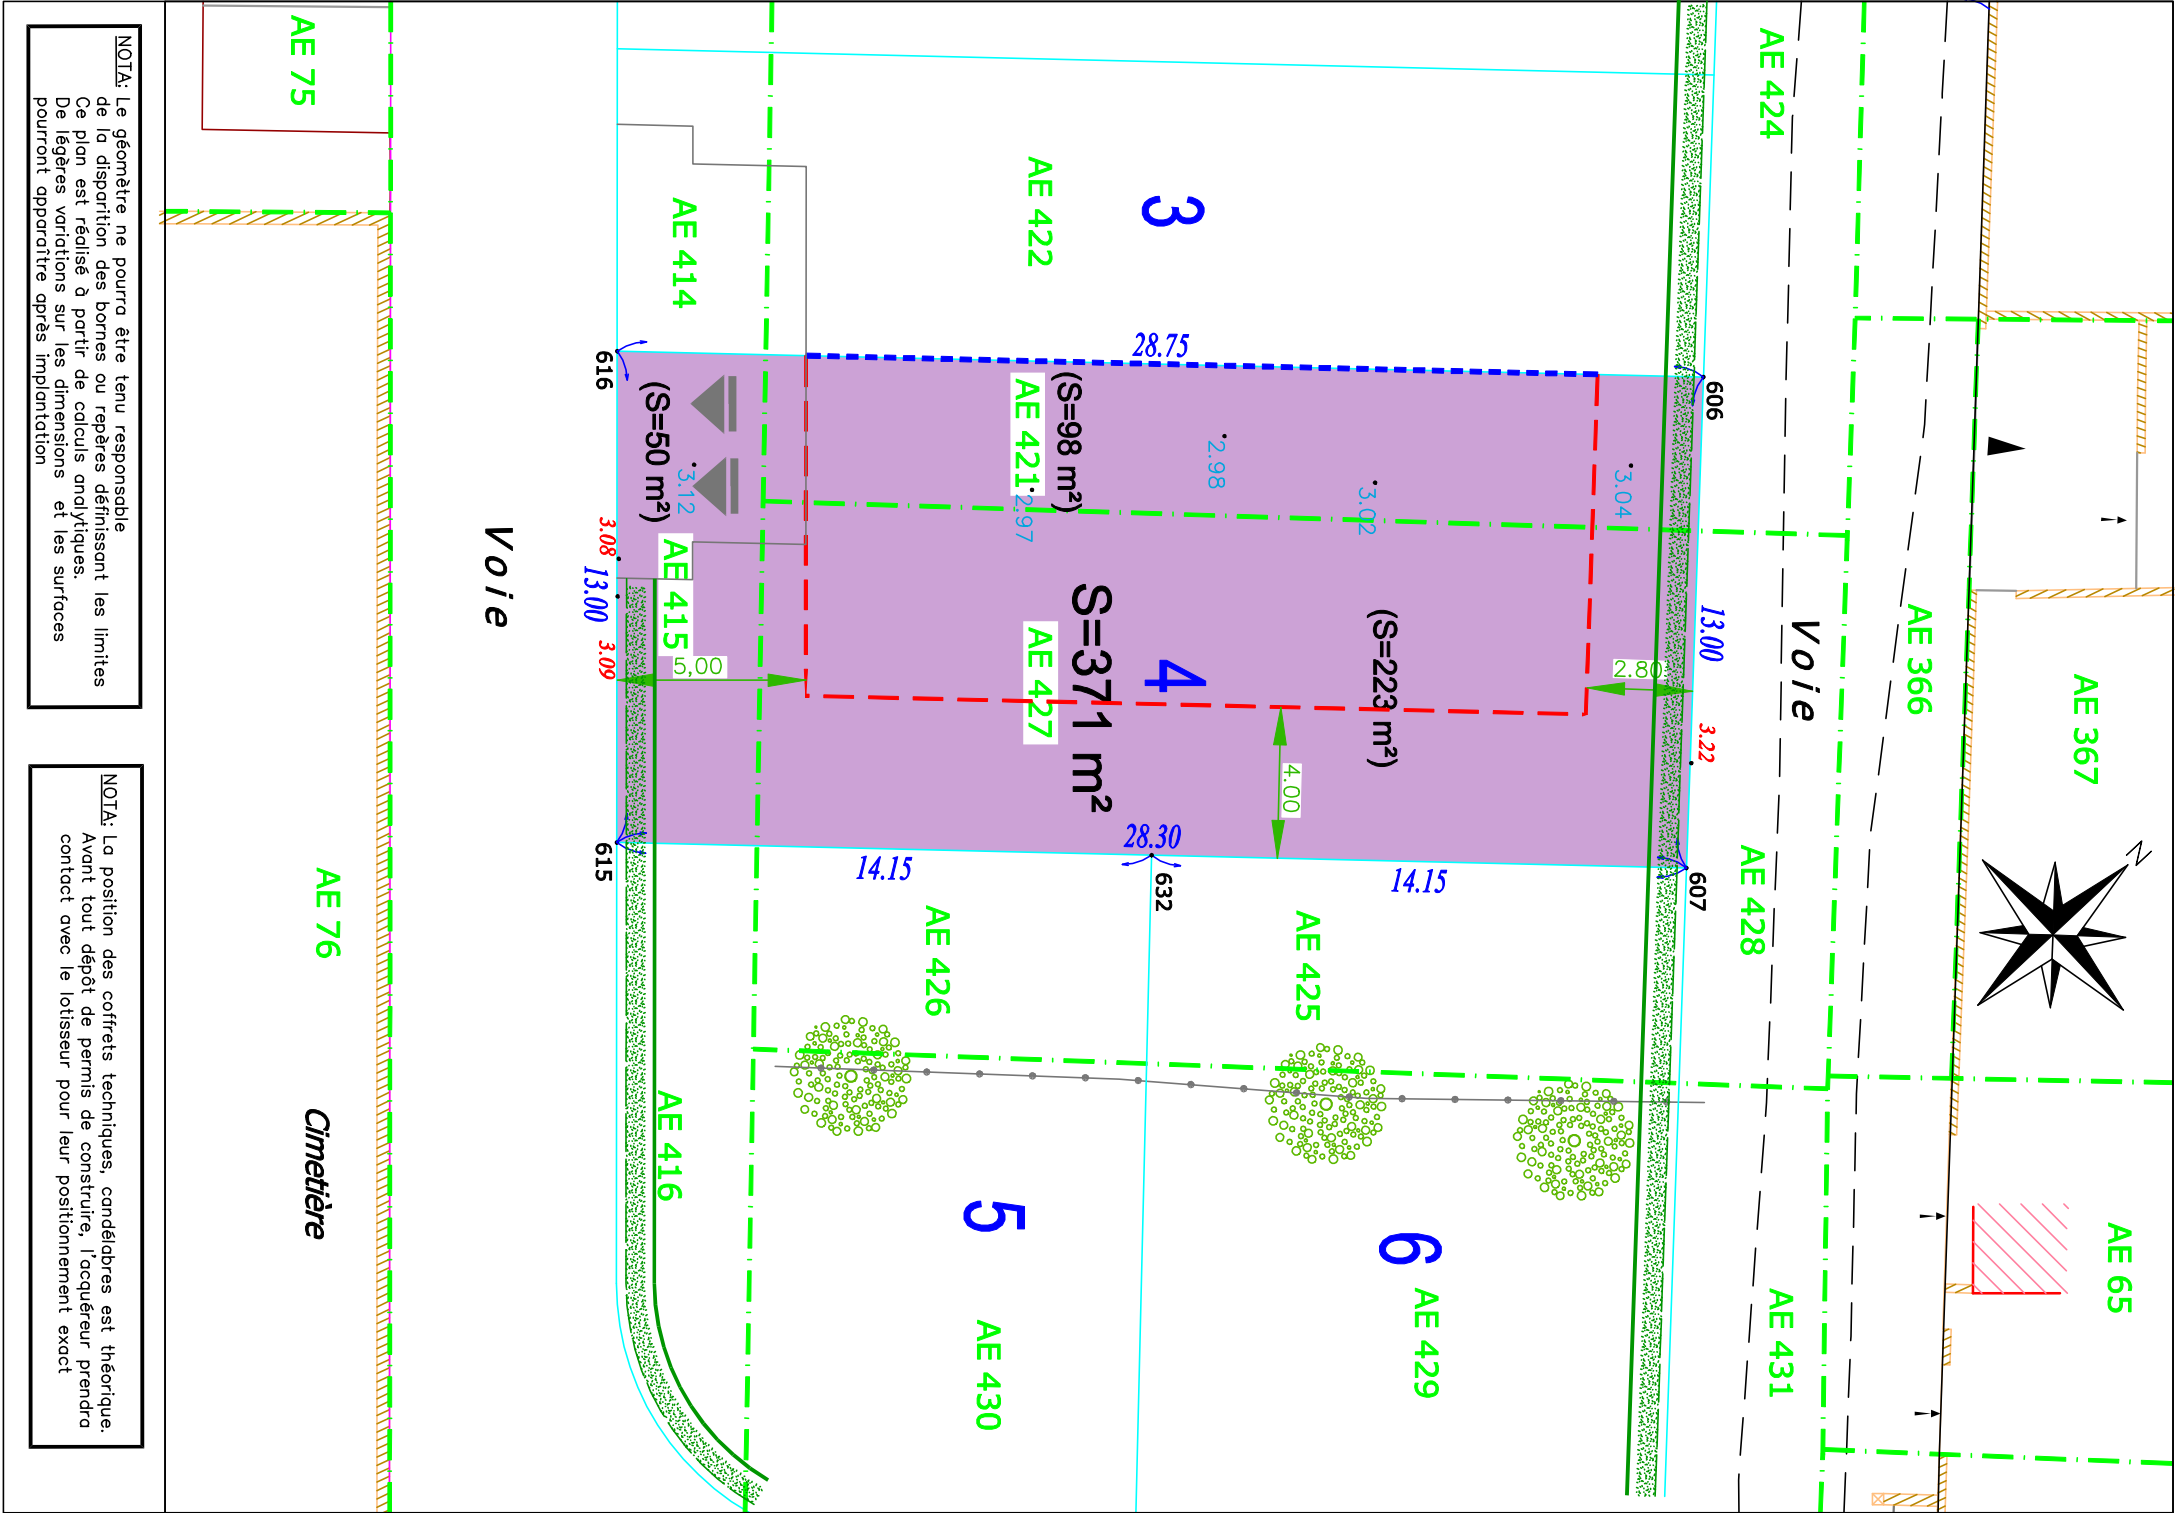

NOTA: Le géomètre ne pourra être tenu responsable de la disposition des bornes ou repères définissant les limites. Ce plan est réalisé à partir de calculs analytiques. De légères variations sur les dimensions et les surfaces pourront apparaître après implantation.

NOTA: La position des coffrets techniques, candélabres est théorique. Avant tout dépôt de permis de construire, l'acquéreur prendra contact avec le lotisseur pour leur positionnement exact.