


PA 4 - PLAN DE COMPOSITION - ZOOM

ECHELLE: 1/500°

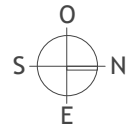


Cotes altimétriques : Voir PA 8

LEGENDE:

- EMPIRE DE L'OPERATION
- EMPIRE DU LOT
- EMPIRE CONSTRUCTIBLE
- PLACE DE PARKING OUVERTE
DIM. 3.00x5.00m
- SERVITUDE D'ACCES AU RESEAU AEP PUBLIC
- IMPLANTATION EN LIMITE OU RECU minimum de 3.00m
- / 3.00 COTATION DU LOT (UNITE: LE METRE)
- / 3.00 COTATION DE L'EMPIRE CONSTRUCTIBLE (UNITE: LE METRE)

SCCV LE PARC DE LA VENE
 Rés: Don Quichotte
 40, rue des Charbonniers - 34200-SETE
 RCS Montpellier 881 928 889 00019

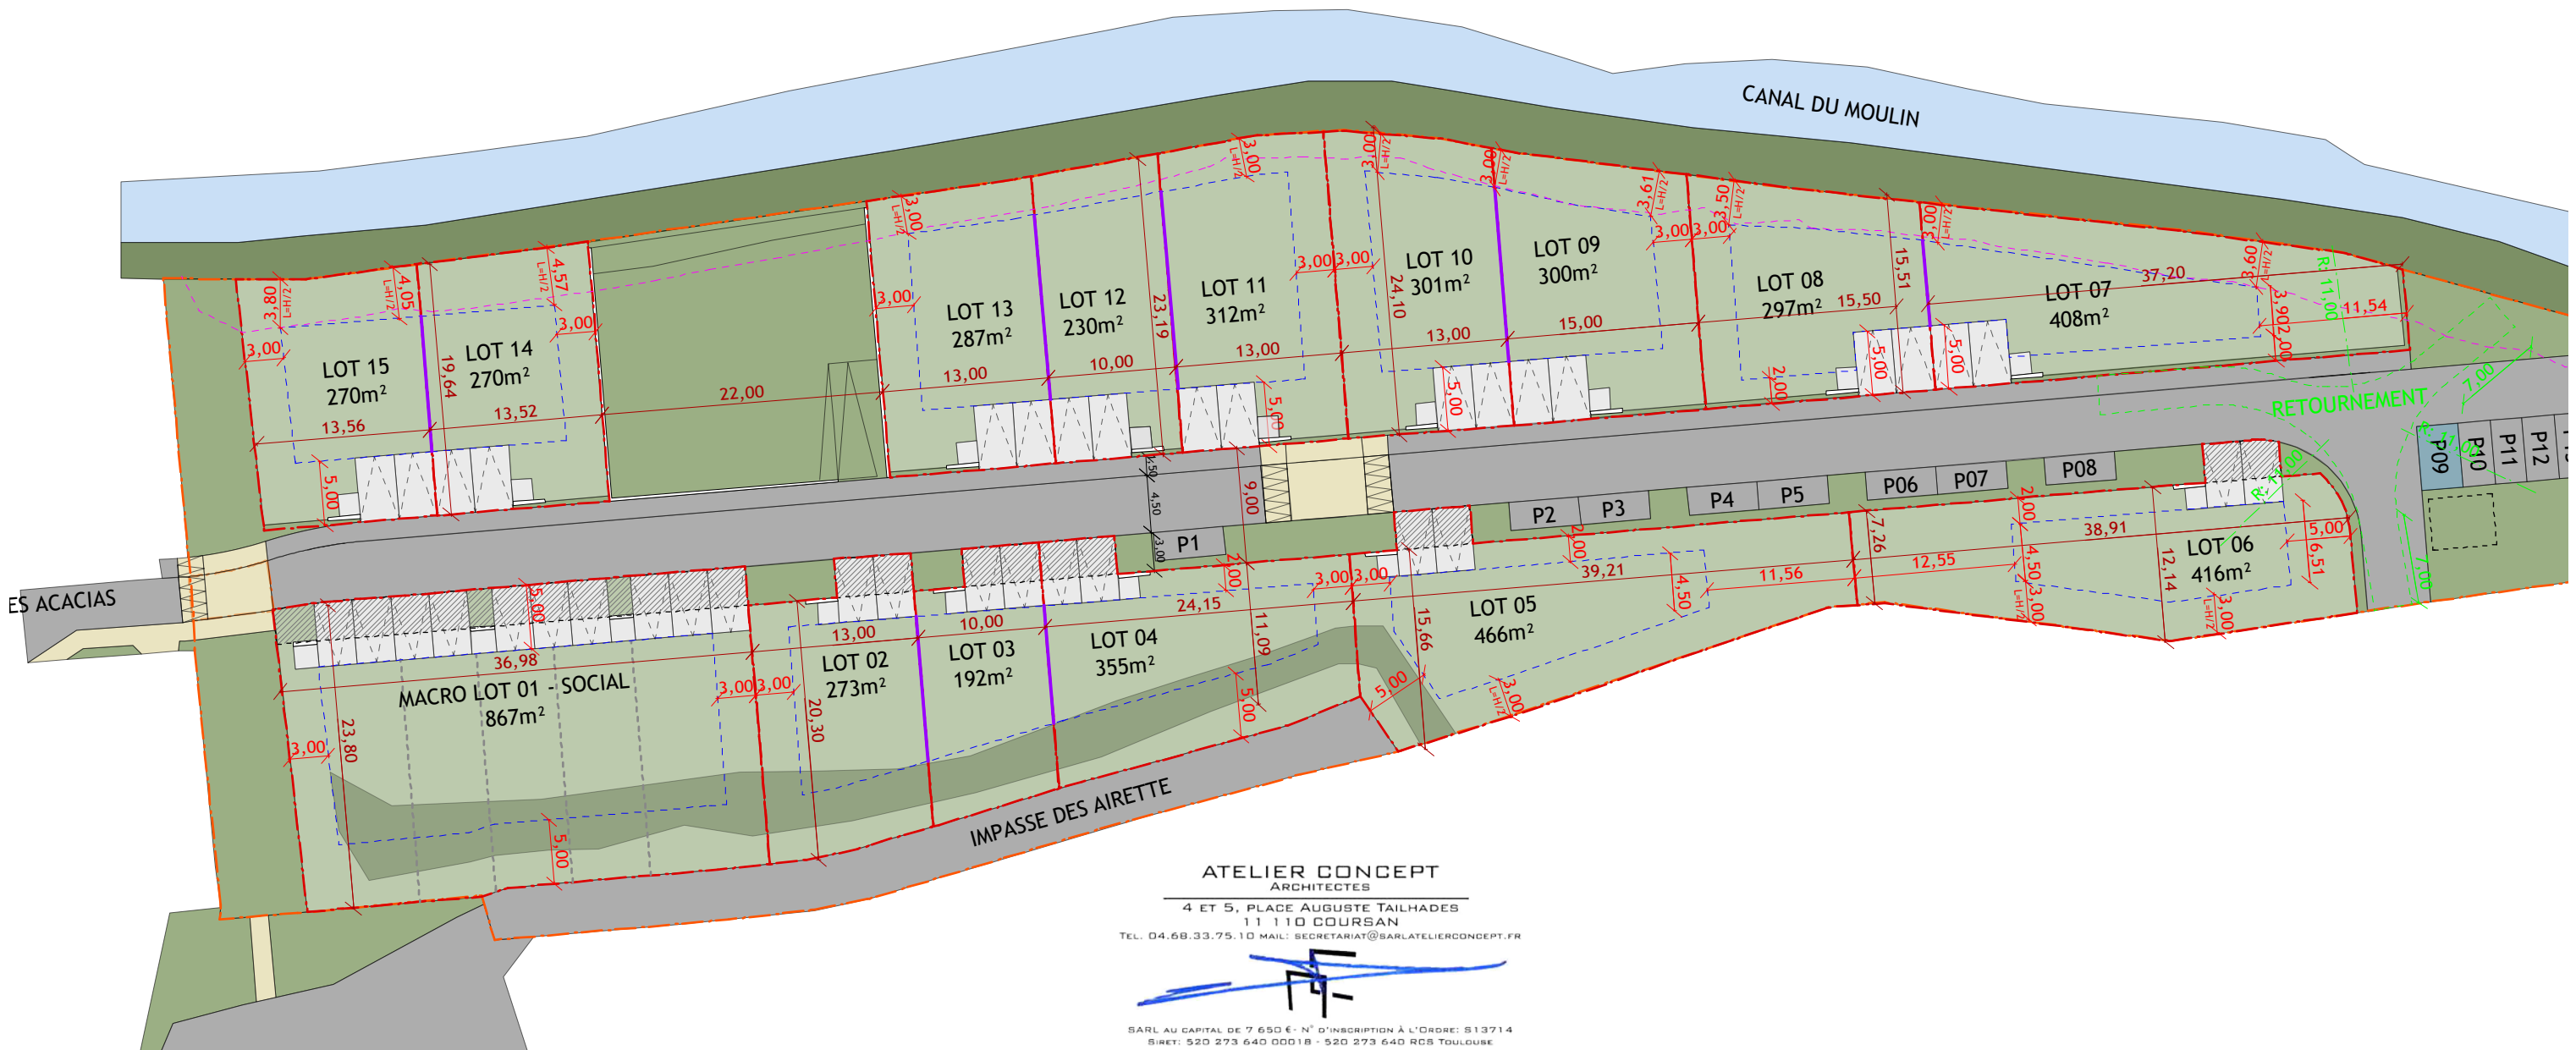

ATELIER CONCEPT
 ARCHITECTES
 4 ET 5, PLACE AUGUSTE TAILHADES
 11 110 COURSAN
 TEL: 04.68.33.75.10 MAIL: SECRETARIAT@SARLATELIERCONCEPT.FR



SARL AU CAPITAL DE 7 650 € - N° D'INSCRIPTION À L'ORDRE: S13714
 BIRET: 520 273 640 00018 - 520 273 640 RCS TOULOUSE